


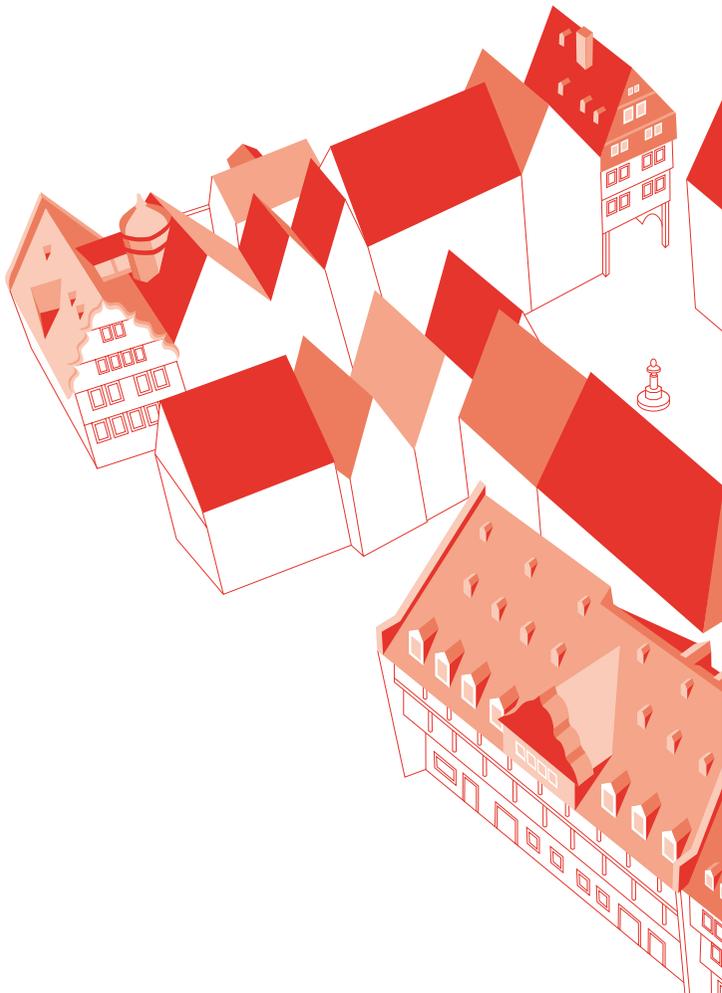

DAS
DOMRÖMER
PROJEKT




DAS DOMRÖMER-PROJEKT


MASTERPLANUNG

INHALT

1/ LAGEPLAN	03	5/ ZAHLEN UND FAKTEN	20
		Braubachstr. 23 + 25 + 27 + 29 (Zum Glauburger Hof)	21
2/ MASTERPLANUNG	04	Klein Nürnberg, Goldenes Lämmchen, Alter Esslinger, Esslinger	22
2/1 Dachaufsicht	05	Zu den drei Römern, Stadt Mailand, Goldenes Haupt, Alter Burggraf	23
2/2 Erdgeschoss	06	Goldene Schachtel, Altes Kaufhaus, Goldene Schere, Eichhorn	24
2/3 Obergeschoss 1	07	Würzgarten, Schlegel, Rotes Haus, Neues Rotes Haus	25
2/4 Obergeschoss 2	08	Grüne Linde, Kleiner Vogelsang, Weißer Bock, Goldene Waage	26
2/5 Untergeschoss	09	Großer Rebstock, Schönau, Vorderer Schildknecht, Neues Paradies	27
		Goldenes Kreuz, Zur Flechte, Haus Schildknecht, Kleines Seligeneck	28
3/ NUTZUNG	10	Braubachstr. 21, Rebstockhof 1, Rebstockhof 2	29
3/1 Erdgeschoss	11		
3/2 Obergeschoss 1	12		
3/3 Obergeschoss 2 / Regelgeschoss	13		
4/ SCHNITTE, ANSICHTEN & 3D-ANSICHTEN	14		
4/1 Schnitt A–A	15		
4/2 Schnitt B–B	16		
4/3 Schnitt C–C	17		
4/4 3D-Zeichnung: Süd-West	18		
4/5 3D-Zeichnung: Nord-Ost	19		

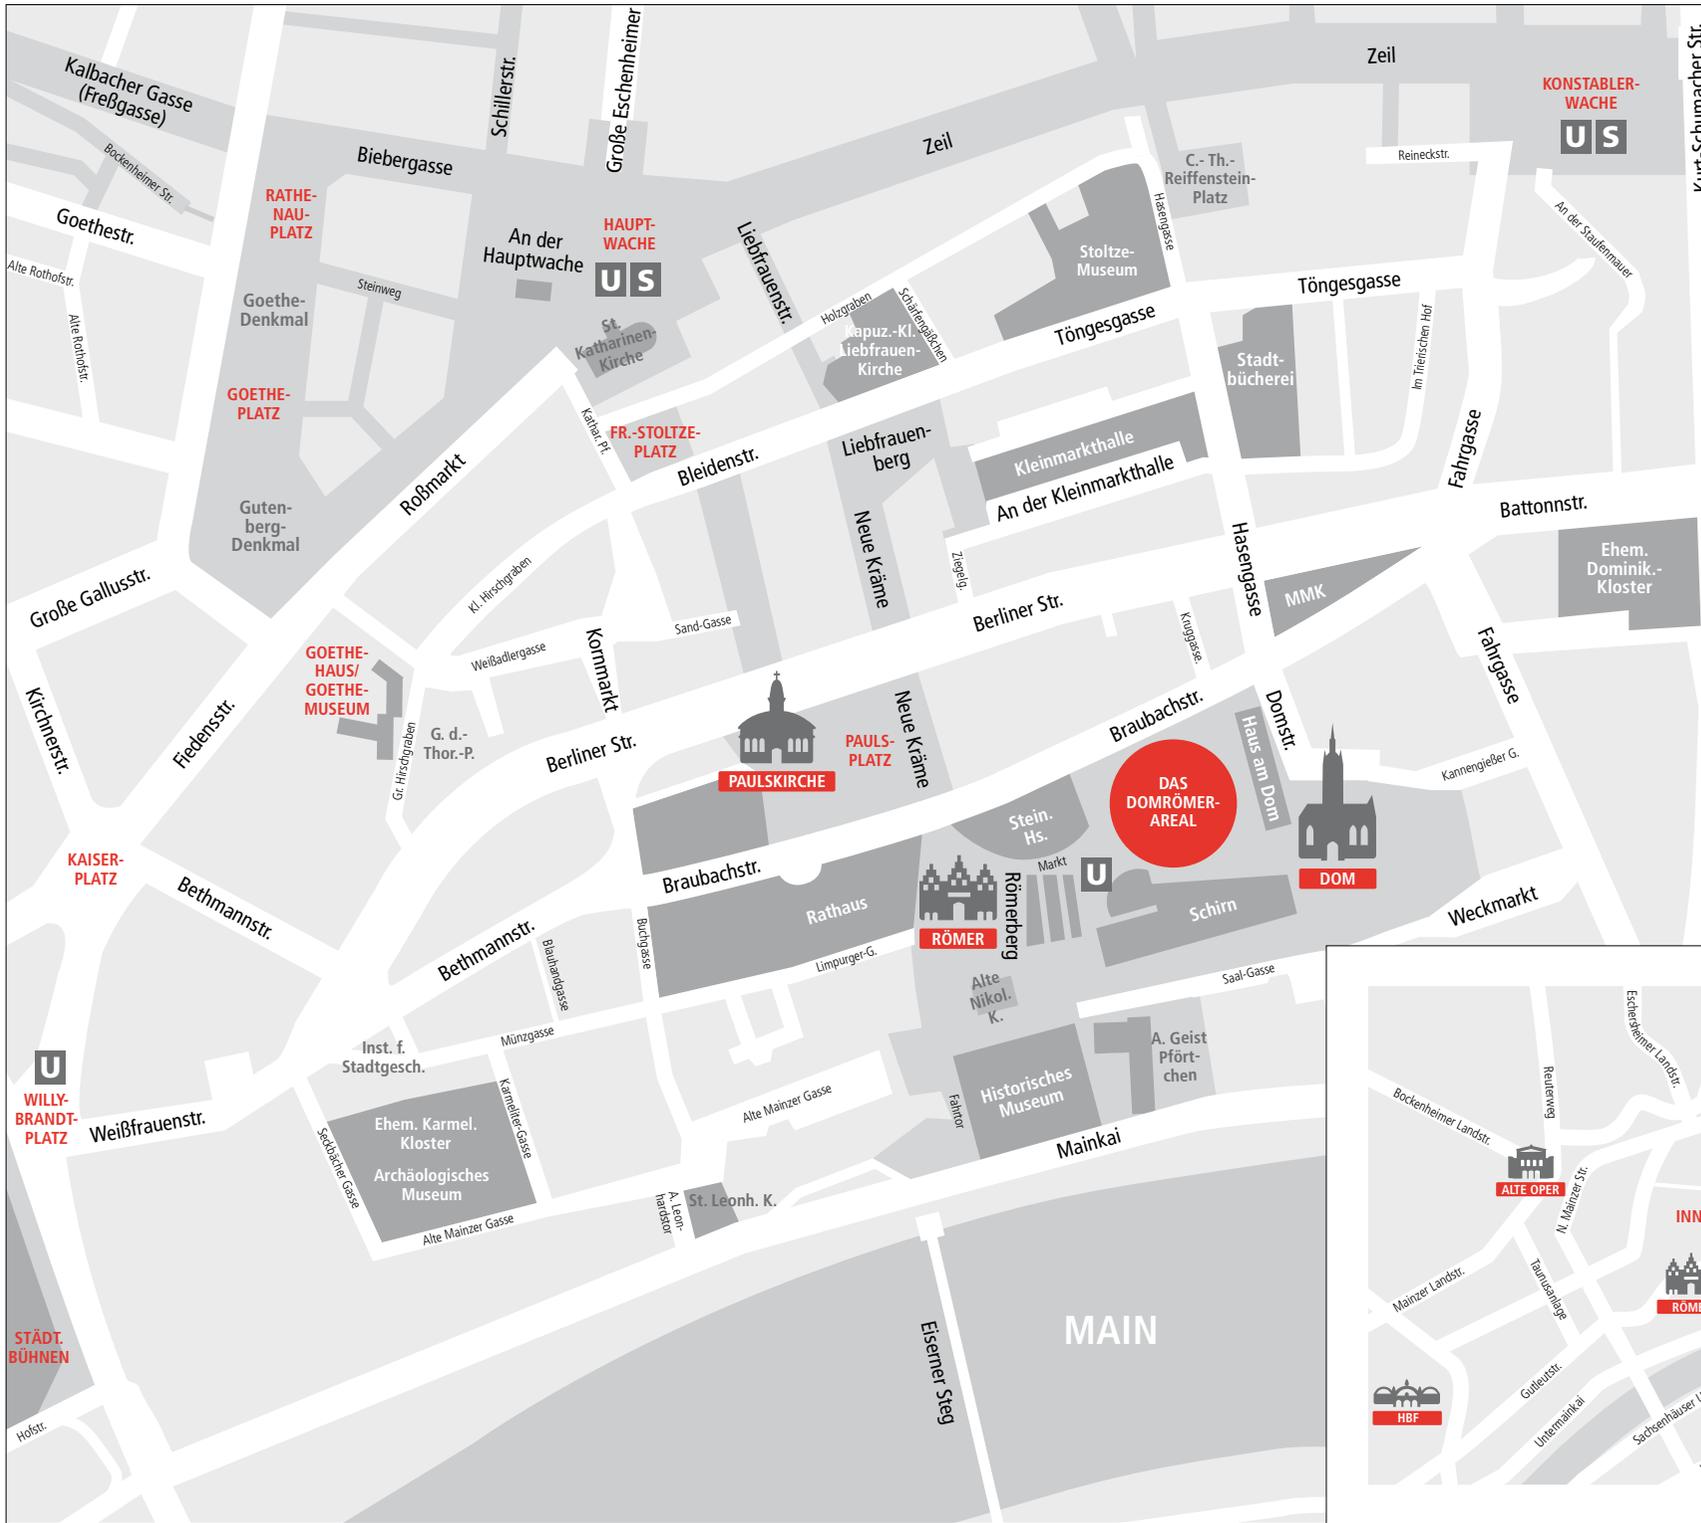

1/ LAGEPLAN DOMRÖMER-AREAL

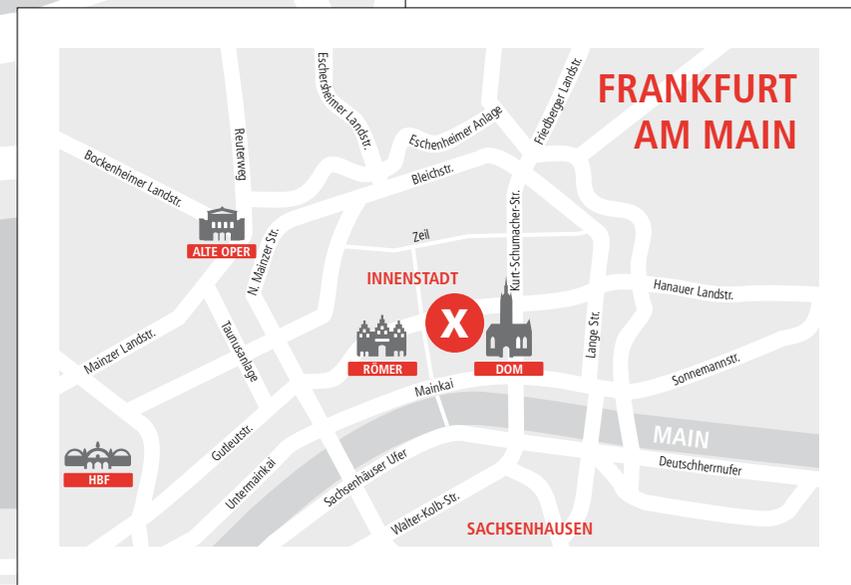

2/

MASTERPLANUNG

2.1/ MASTERPLANUNG DACHAUFSICHT



- 1** KLEIN NÜRNBERG
- 2** GOLDENES LÄMMCHEN
- 3** ALTER ESSLINGER
- 4** ESSLINGER
- 5** ROTES HAUS
- 6** GOLDENE WAAGE
- 7** HOF ZUM REBSTOCK
- 8** BRAUBACHSTRASSE 21

B Braubachstraße

HdL Hinter dem Lämmchen

HM Hühnermarkt

M Markt

R Rebstock-Hof

Rekonstruktionen beschlossen

Rekonstruktionen möglich

2.2/ MASTERPLANUNG ERDGESCHOSS

(Maßstab 1:200)

- 1** KLEIN NÜRNBERG
- 2** GOLDENES LÄMMCHEN
- 3** ALTER ESSLINGER
- 4** ESSLINGER
- 5** ROTES HAUS
- 6** GOLDENE WAAGE
- 7** HOF ZUM REBSTOCK
- 8** BRAUBACHSTRASSE 21

B Braubachstraße

HdL Hinter dem Lämmchen

HM Hühnermarkt

M Markt

R Rebstock-Hof

Rekonstruktionen beschlossen

Rekonstruktionen möglich

Zugang Tiefgarage

Zugang U-Bahn

▶ Eingang Wohnen

▷ Eingang Gewerbe



2.3/ MASTERPLANUNG OBERGESCHOSS 1

(Maßstab 1:200)



- 1** KLEIN NÜRNBERG
- 2** GOLDENES LÄMMCHEN
- 3** ALTER ESSLINGER
- 4** ESSLINGER
- 5** ROTES HAUS
- 6** GOLDENE WAAGE
- 7** HOF ZUM REBSTOCK
- 8** BRAUBACHSTRASSE 21

B Braubachstraße

HdL Hinter dem Lämmchen

HM Hühnermarkt

M Markt

R Rebstock-Hof

■ Rekonstruktionen beschlossen

■ Rekonstruktionen möglich

2.4/ MASTERPLANUNG OBERGESCHOSS 2 REGELGESCHOSS

(Maßstab 1:200)

- 1** KLEIN NÜRNBERG
- 2** GOLDENES LÄMMCHEN
- 3** ALTER ESSLINGER
- 4** ESSLINGER
- 5** ROTES HAUS
- 6** GOLDENE WAAGE
- 7** HOF ZUM REBSTOCK
- 8** BRAUBACHSTRASSE 21

B Braubachstraße

HdL Hinter dem Lämmchen

HM Hühnermarkt

M Markt

R Rebstock-Hof

Rekonstruktionen beschlossen

Rekonstruktionen möglich



2.5/ MASTERPLANUNG UNTERGESCHOSS

(Maßstab 1:200)



B	Braubachstraße
HdL	Hinter dem Lämmchen
HM	Hühnermarkt
M	Markt
R	Rebstock-Hof
	Zugang VGF
	Technik & Versorgung

3/

NUTZUNG

3.1/ NUTZUNGSKONZEPT ERDGESCHOSS



B Braubachstraße

HdL Hinter dem Lämmchen

HM Hühnermarkt

M Markt

R Rebstock-Hof

▶ Eingang Wohnen

▽ Eingang Gewerbe

3.2/ NUTZUNGSKONZEPT OBERGESCHOSS 1

(Maßstab 1:200)

	Hotel
	Gastronomie
	Einzelhandel
	Wohnen
	Öffentlich

-  KLEIN NÜRNBERG
-  GOLDENES LÄMMCHEN
-  ALTER ESSLINGER
-  ESSLINGER
-  ROTES HAUS
-  GOLDENE WAAGE
-  HOF ZUM REBSTOCK
-  BRAUBACHSTRASSE 21

B	Braubachstraße
HdL	Hinter dem Lämmchen
HM	Hühnermarkt
M	Markt
R	Rebstock-Hof
	Eingang Wohnen
	Eingang Gewerbe



3.3/ NUTZUNGSKONZEPT OBERGESCHOSS 2 REGELGESCHOSS



- Hotel
- Gastronomie
- Einzelhandel
- Wohnen
- Öffentlich



- 1 KLEIN NÜRNBERG
- 2 GOLDENES LÄMMCHEN
- 3 ALTER ESSLINGER
- 4 ESSLINGER
- 5 ROTES HAUS
- 6 GOLDENE WAAGE
- 7 HOF ZUM REBSTOCK
- 8 BRAUBACHSTRASSE 21

- B** Braubachstraße
- HdL** Hinter dem Lämmchen
- HM** Hühnermarkt
- M** Markt
- R** Rebstock-Hof
- ▶ Eingang Wohnen
- ▷ Eingang Gewerbe


4/

SCHNITTE, ANSICHTEN & 3D-ANSICHTEN



4.1/ MASTERPLANUNG SCHNITT A-A

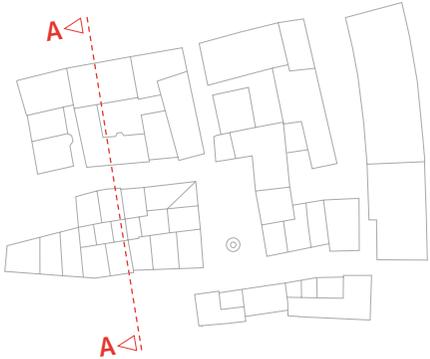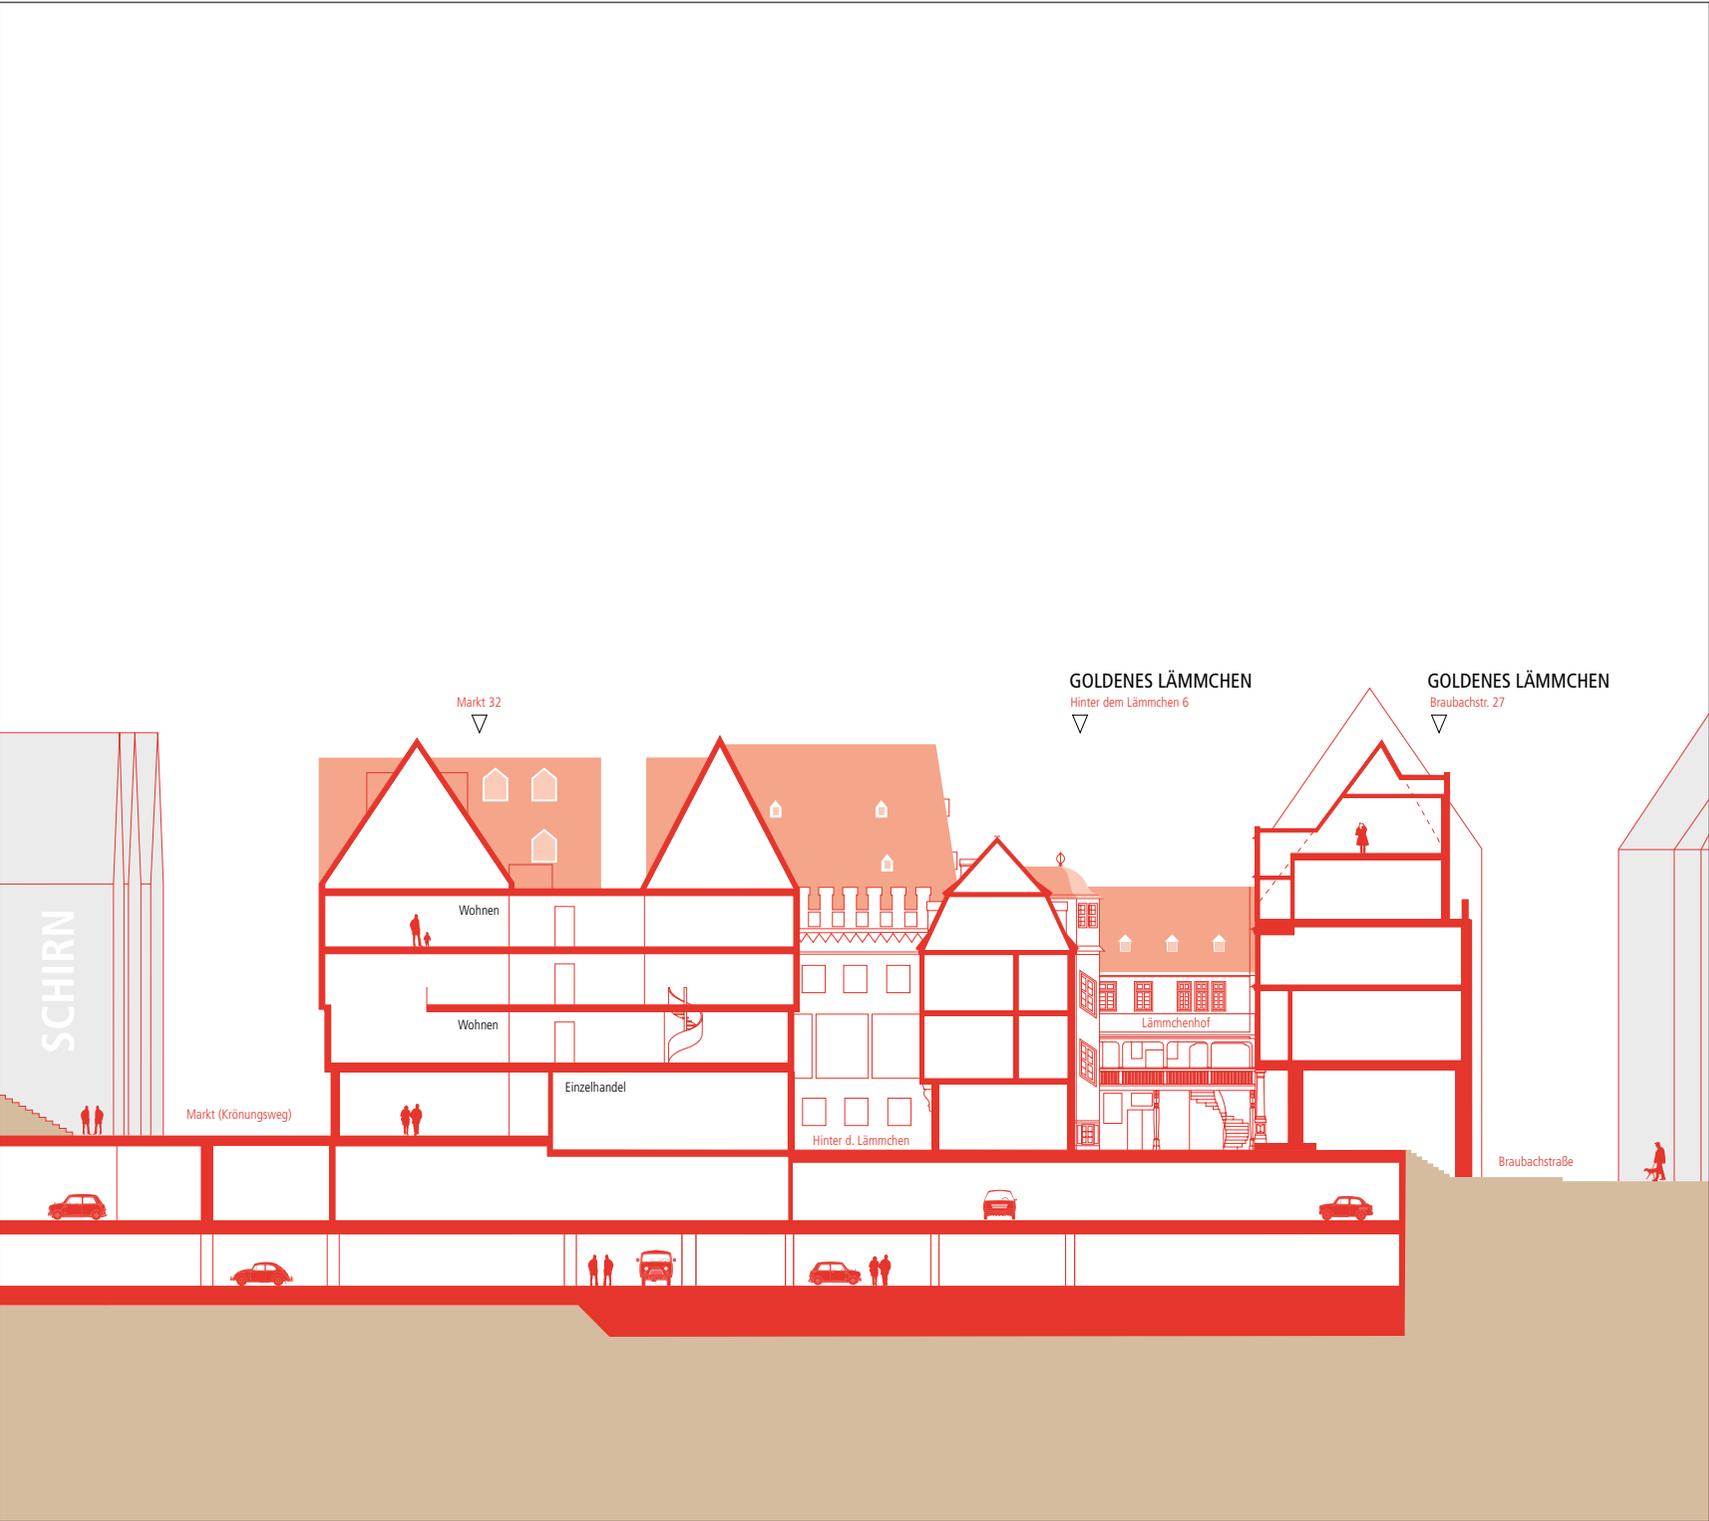


4.2/ MASTERPLANUNG SCHNITT B-B

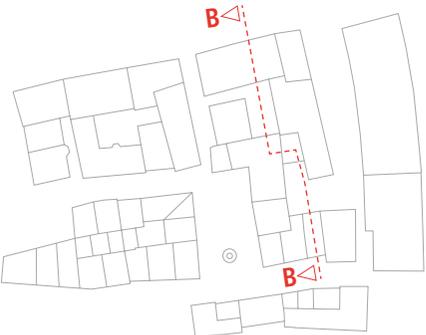


4.3/ MASTERPLANUNG SCHNITT C-C

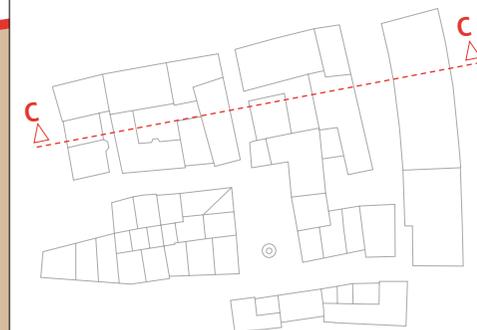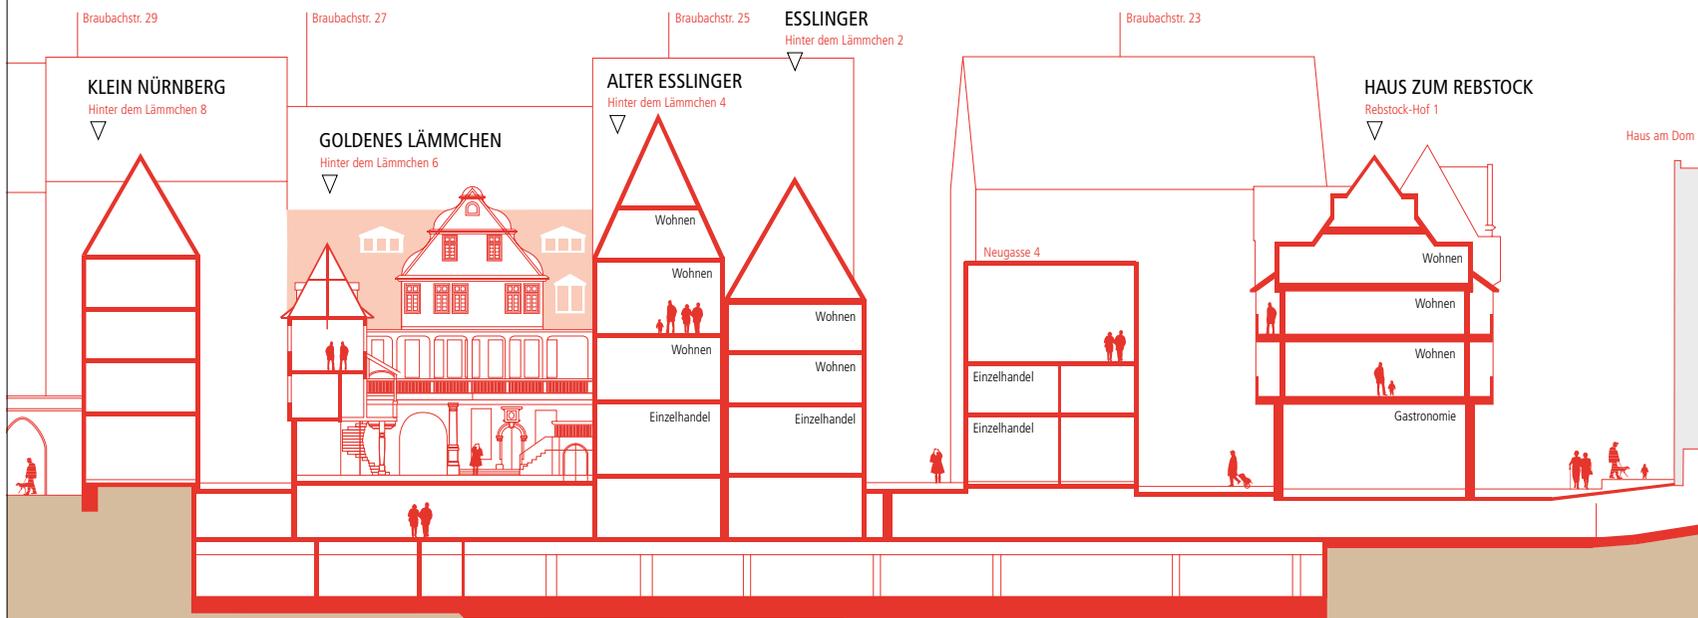

4.4/ 3D-ZEICHNUNG SÜD-WEST

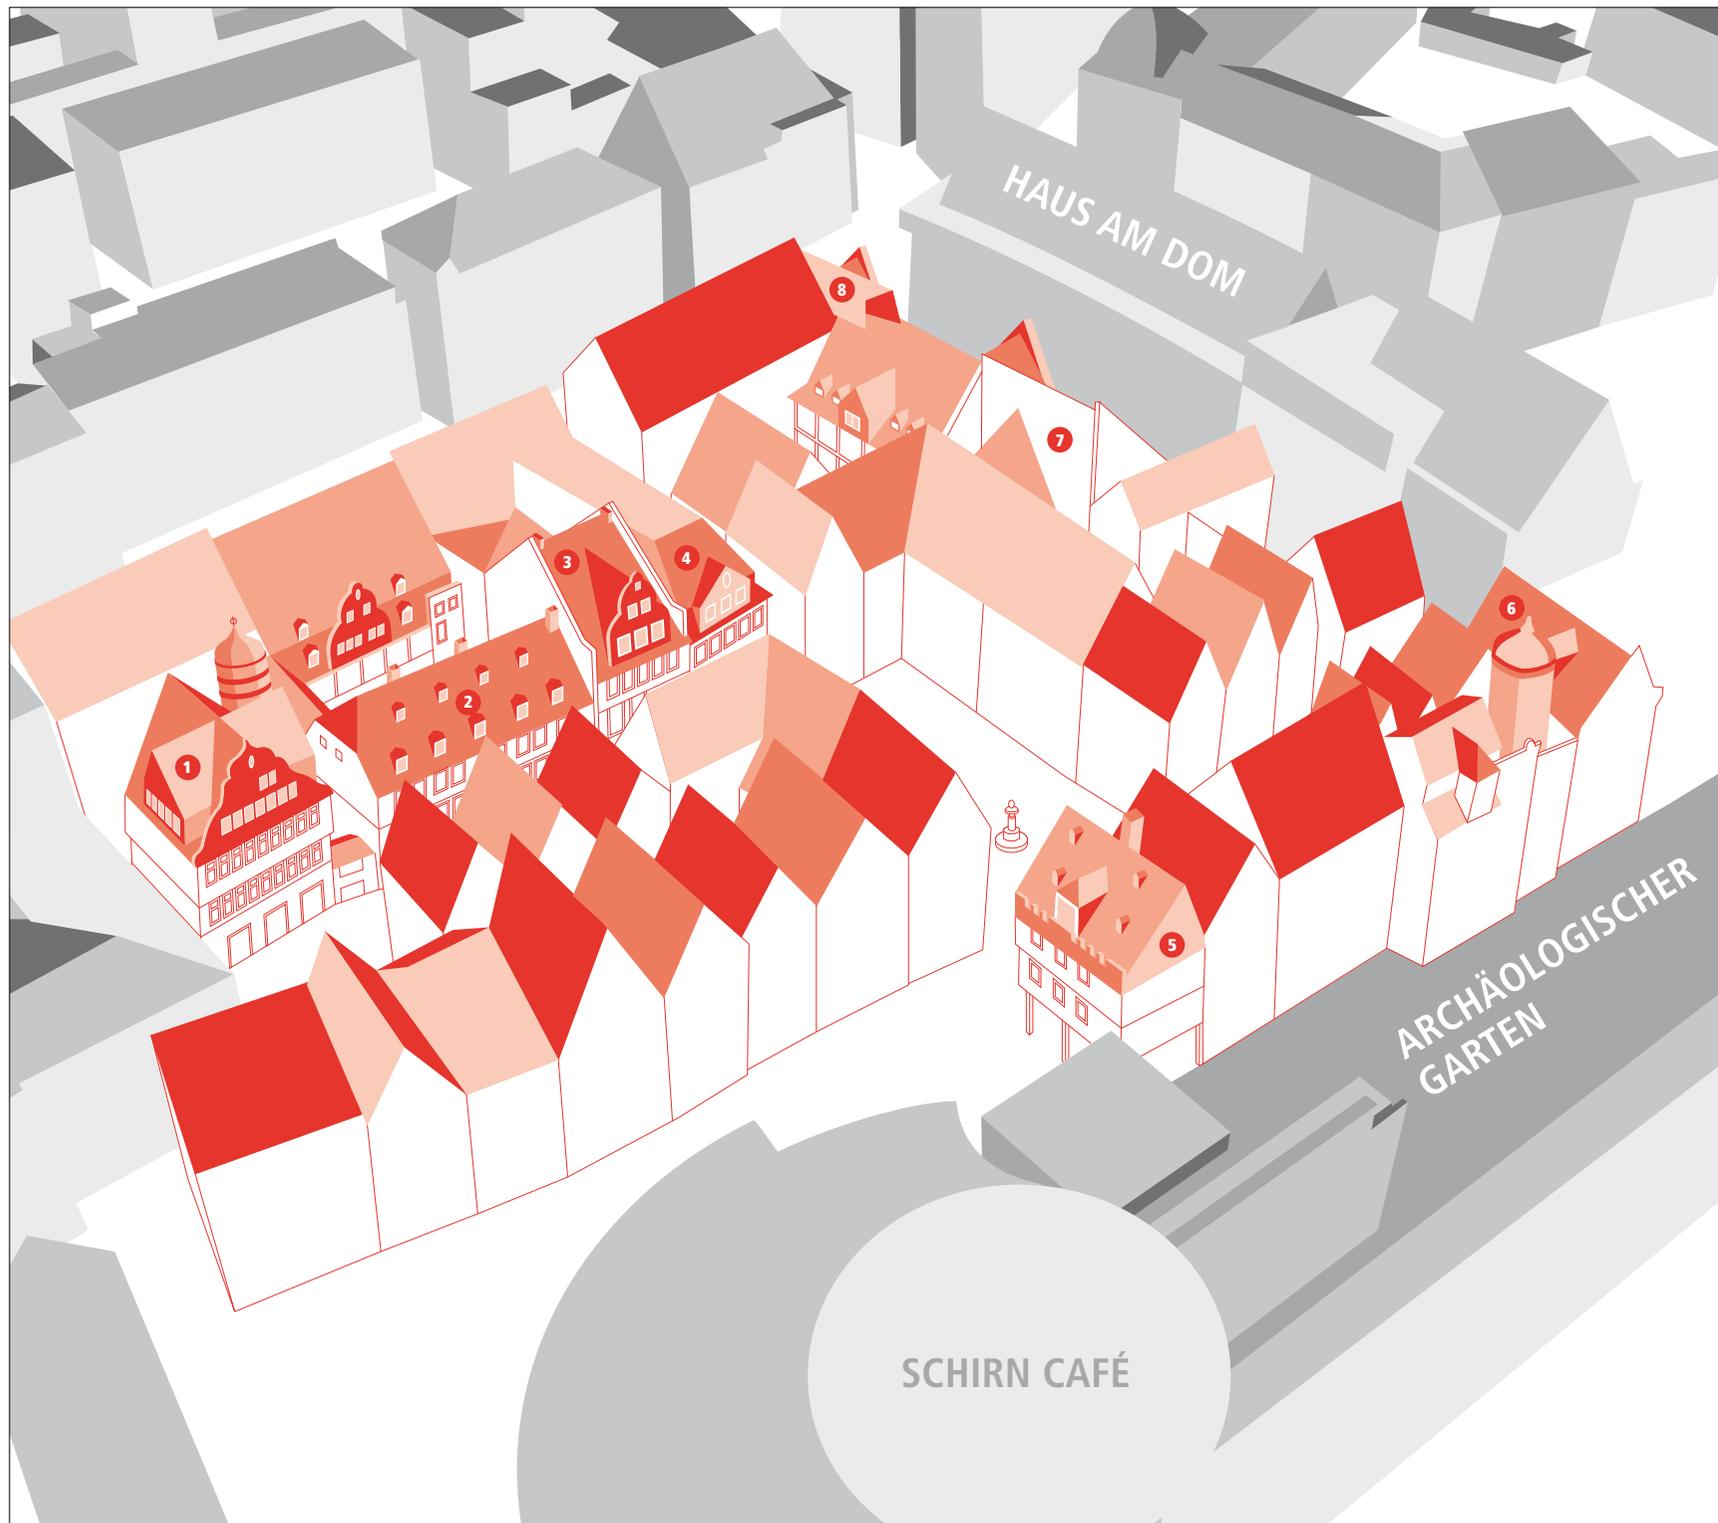

- 1 KLEIN NÜRNBERG
- 2 GOLDENES LÄMMCHEN
- 3 ALTER ESSLINGER
- 4 ESSLINGER
- 5 ROTES HAUS
- 6 GOLDENE WAAGE
- 7 HOF ZUM REBSTOCK
- 8 BRAUBACHSTRASSE 21

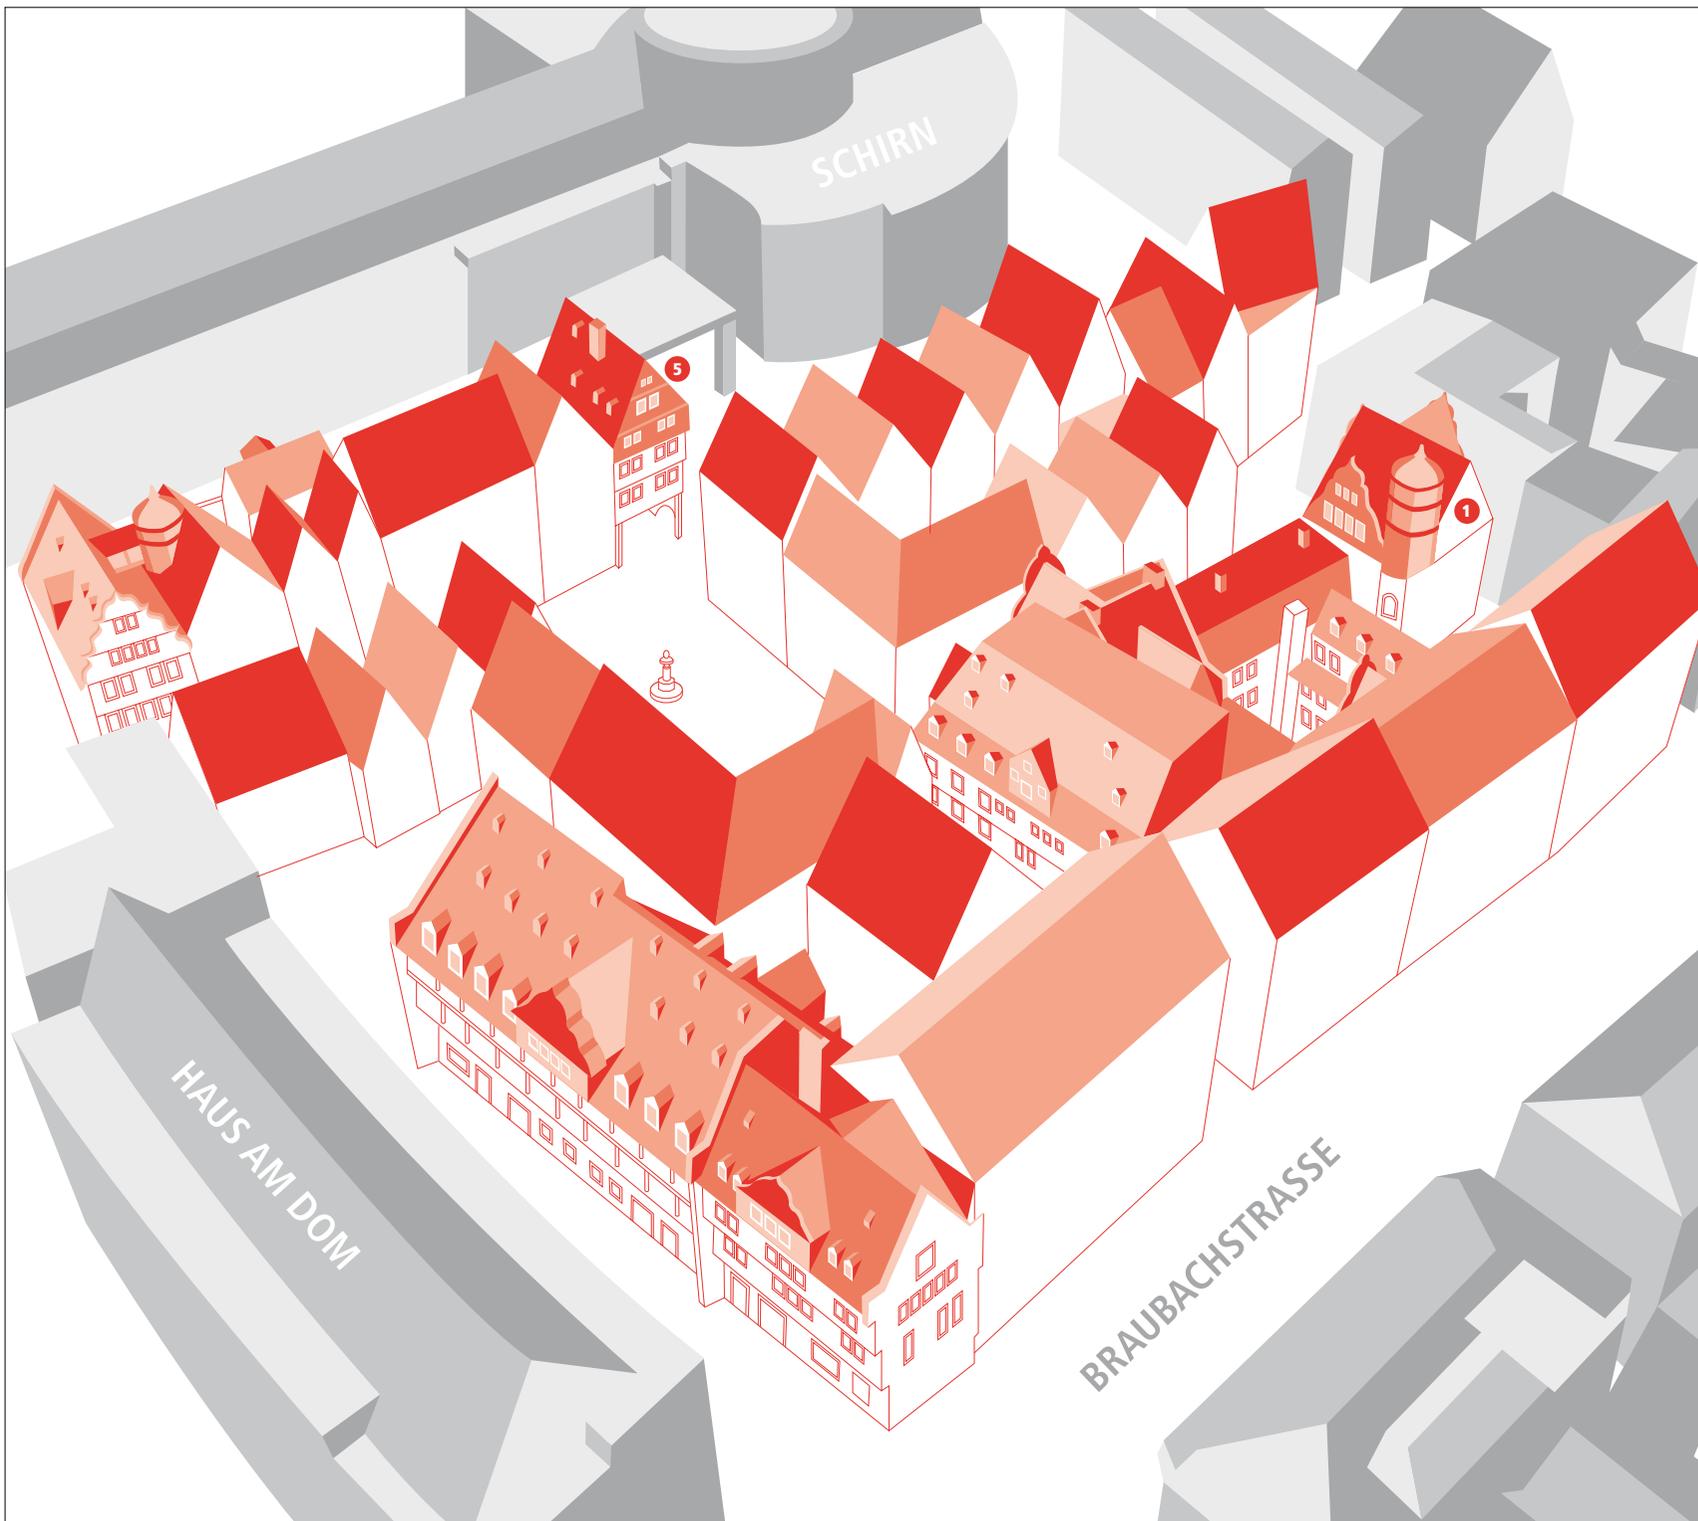

4.5/ 3D-ZEICHNUNG NORD-OST


- 1 KLEIN NÜRNBERG
- 2 GOLDENES LÄMMCHEN
- 3 ALTER ESSLINGER
- 4 ESSLINGER
- 5 ROTES HAUS
- 6 GOLDENE WAAGE
- 7 HOF ZUM REBSTOCK
- 8 BRAUBACHSTRASSE 21

5/ ZAHLEN UND FAKTEN

***BGF – Brutto-Grundfläche:**

Die Berechnung der Brutto-Grundfläche basiert auf den äußeren Maßen eines Gebäudes und beinhaltet somit die Nutzflächen, die Verkehrsflächen und die Konstruktionsflächen.


BRAUBACHSTR. 29 ZUM GLAUBURGER HOF

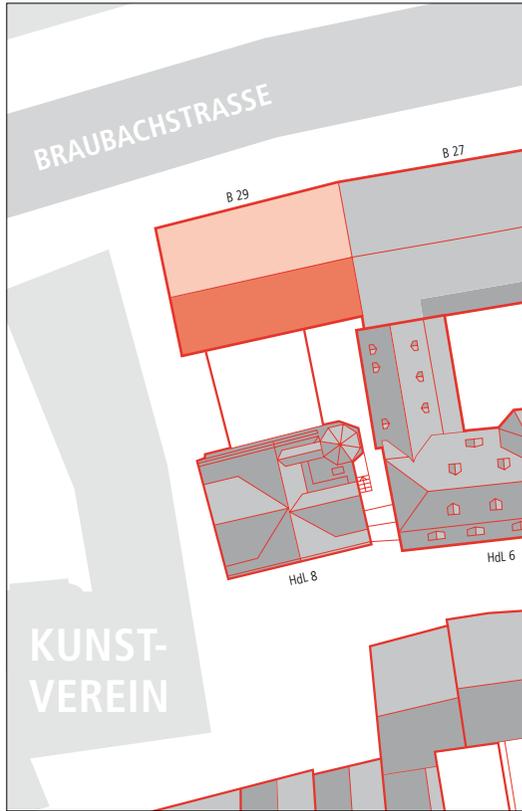

Grundfläche: 124 m²
Geschosse: 5 + Dachgeschoss
Rekonstruktion: möglich nicht möglich beschlossen

Geschoss:	Nutzung:	BGF*:
5. OG	Hotel	87 m ²
4. OG		124 m ²
3. OG		124 m ²
2. OG		124 m ²
1. OG	Veranstaltung/Kultur	124 m ²
EG	Gastronomie	124 m ²

BRAUBACHSTR. 27

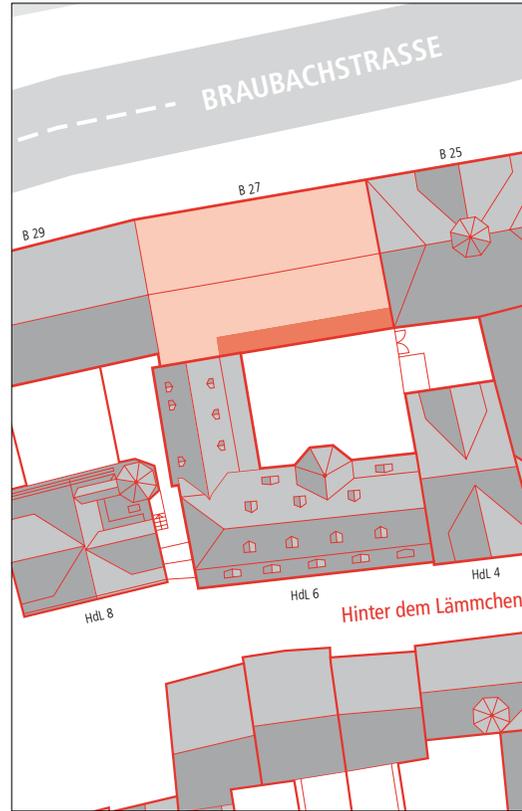

Grundfläche: 211 m²
Geschosse: 5 + Dachgeschoss
Rekonstruktion: möglich nicht möglich beschlossen

Geschoss:	Nutzung:	BGF*:
5. OG	Hotel	147 m ²
4. OG		210 m ²
3. OG		210 m ²
2. OG		210 m ²
1. OG		210 m ²
EG		210 m ²


BRAUBACHSTR. 25



Grundfläche: 177 m²
Geschosse: 5 + Dachgeschoss
Rekonstruktion: möglich nicht möglich beschlossen

Geschoss:	Nutzung:	BGF*:
5. OG	Hotel	124 m ²
4. OG		177 m ²
3. OG		177 m ²
2. OG		177 m ²
1. OG		177 m ²
EG		177 m ²

BRAUBACHSTR. 23

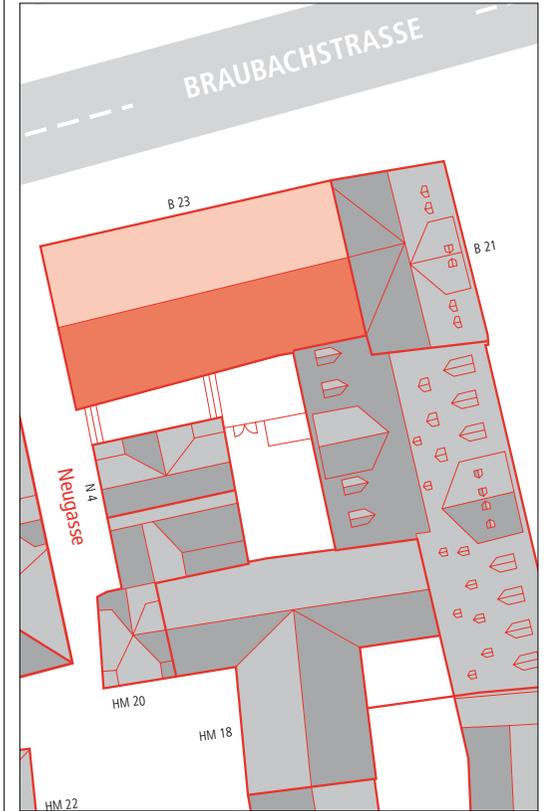

Grundfläche: 291 m²
Geschosse: 5 + Dachgeschoss
Rekonstruktion: möglich nicht möglich beschlossen

Geschoss:	Nutzung:	BGF*:
5. OG	Hotel	204 m ²
4. OG		291 m ²
3. OG		291 m ²
2. OG		291 m ²
1. OG		291 m ²
EG	Einzelhandel	291 m ²

HINTER DEM LÄMMCHEN 8 KLEIN NÜRNBERG




Grundfläche: 152 m²

Geschosse: 4 + Dachgeschoss

Rekonstruktion: möglich nicht möglich beschlossen

Geschoss:	Nutzung:	BGF*:
5. OG	/	/
4. OG	Veranstaltung/Kultur	113 m ²
3. OG		161 m ²
2. OG		161 m ²
1. OG		161 m ²
EG	Gastronomie	152 m ²

HINTER DEM LÄMMCHEN 6 GOLDENES LÄMMCHEN

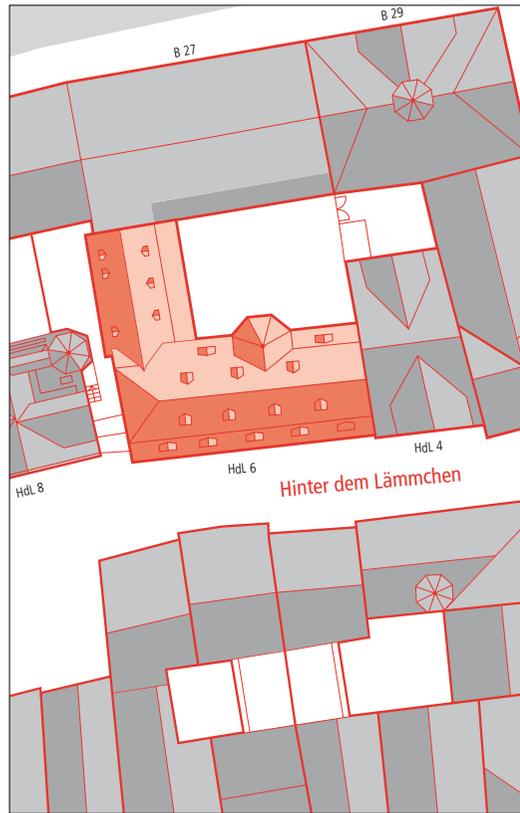


Grundfläche: 195 m²

Geschosse: 3 + Dachgeschoss

Rekonstruktion: möglich nicht möglich beschlossen

Geschoss:	Nutzung:	BGF*:
5. OG	/	/
4. OG	/	/
3. OG	Veranstaltung/Kultur	109 m ²
2. OG		191 m ²
1. OG		211 m ²
EG	Einzelhandel	195 m ²

HINTER DEM LÄMMCHEN 4 ALTER ESSLINGER

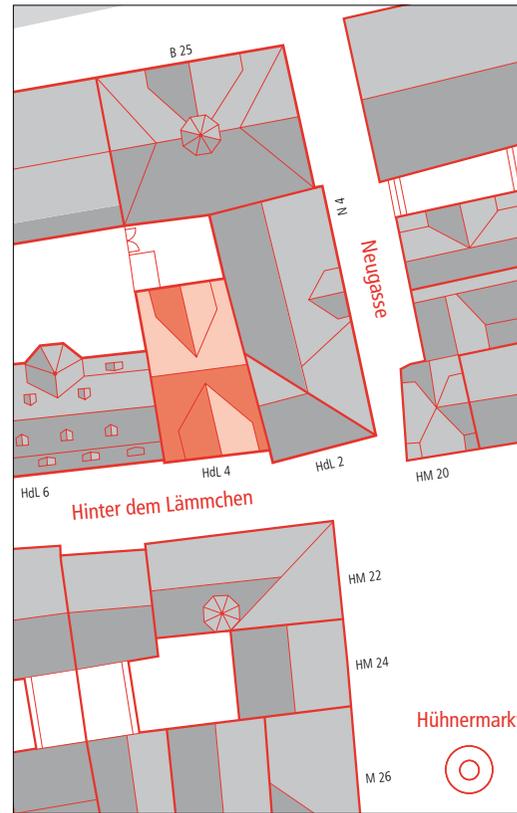


Grundfläche: 97 m²

Geschosse: 3 + Dachgeschoss

Rekonstruktion: möglich nicht möglich beschlossen

Geschoss:	Nutzung:	BGF*:
5. OG	/	/
4. OG	/	/
3. OG	Wohnen	75 m ²
2. OG		107 m ²
1. OG		101 m ²
EG	Einzelhandel	97 m ²

HINTER DEM LÄMMCHEN 2 ESSLINGER

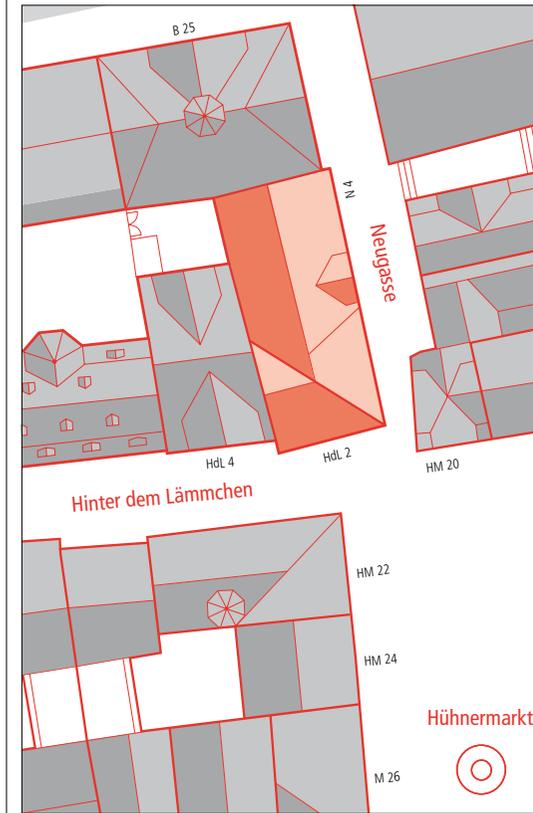


Grundfläche: 160 m²

Geschosse: 3 + Dachgeschoss

Rekonstruktion: möglich nicht möglich beschlossen

Geschoss:	Nutzung:	BGF*:
5. OG	/	/
4. OG	/	/
3. OG	Wohnen	139 m ²
2. OG		186 m ²
1. OG		178 m ²
EG	Einzelhandel	160 m ²


MARKT 40 ZU DEN DREI RÖMERN

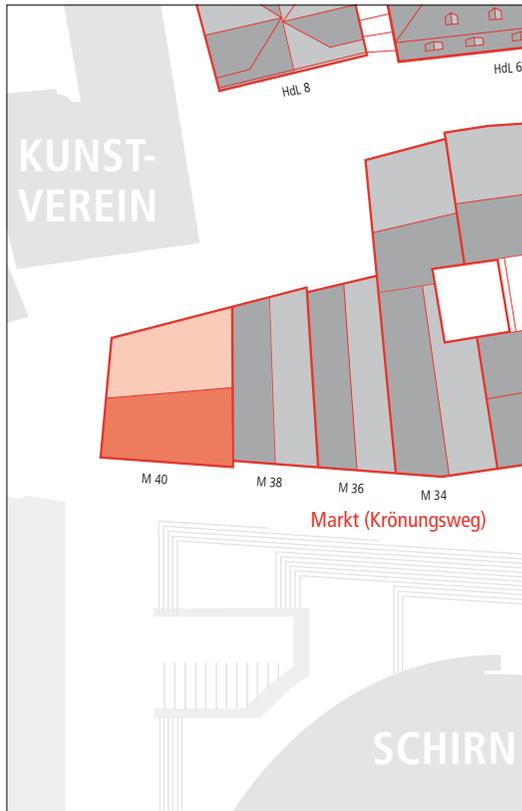

Grundfläche:	84m ²
Geschosse:	4 + Dachgeschoss
Rekonstruktion:	möglich <input type="checkbox"/> nicht möglich <input type="checkbox"/> beschlossen <input checked="" type="checkbox"/>

Geschoss:	Nutzung:	BGF*:
5. OG	/	/
4. OG	Wohnen	70m ²
3. OG		100m ²
2. OG	Wohnen	100m ²
1. OG		92m ²
EG	Gastronomie	84m ²


MARKT 38 STADT MAILAND

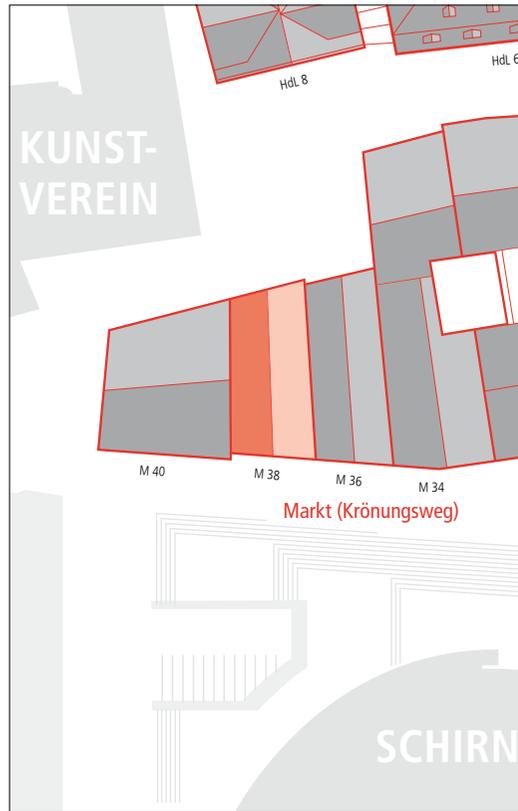

Grundfläche:	68m ²
Geschosse:	4 + Dachgeschoss
Rekonstruktion:	möglich <input type="checkbox"/> nicht möglich <input type="checkbox"/> beschlossen <input checked="" type="checkbox"/>

Geschoss:	Nutzung:	BGF*:
5. OG	/	/
4. OG		53m ²
3. OG	Wohnen	76m ²
2. OG		76m ²
1. OG		73m ²
EG	Einzelhandel	68m ²


MARKT 36 GOLDENES HAUPT

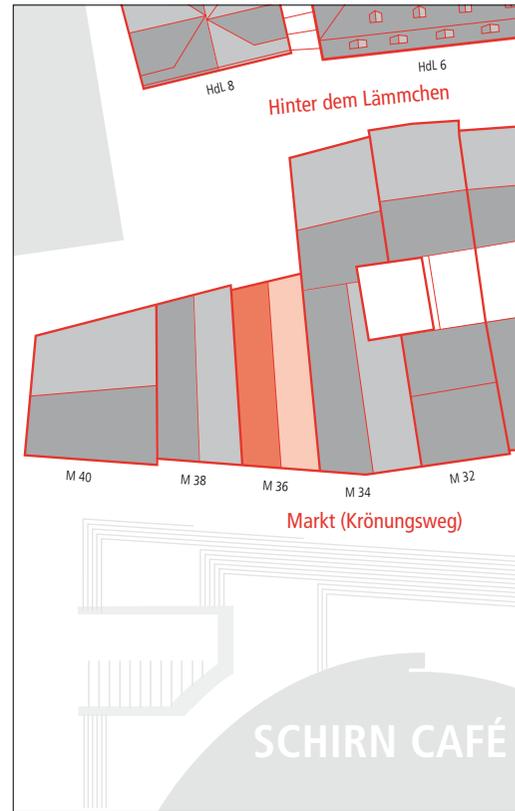

Grundfläche:	74m ²
Geschosse:	4 + Dachgeschoss
Rekonstruktion:	möglich <input type="checkbox"/> nicht möglich <input type="checkbox"/> beschlossen <input checked="" type="checkbox"/>

Geschoss:	Nutzung:	BGF*:
5. OG	/	/
4. OG		55m ²
3. OG	Wohnen	78m ²
2. OG		78m ²
1. OG		78m ²
EG	Einzelhandel	74m ²


MARKT 34 ALTER BURGGRAF

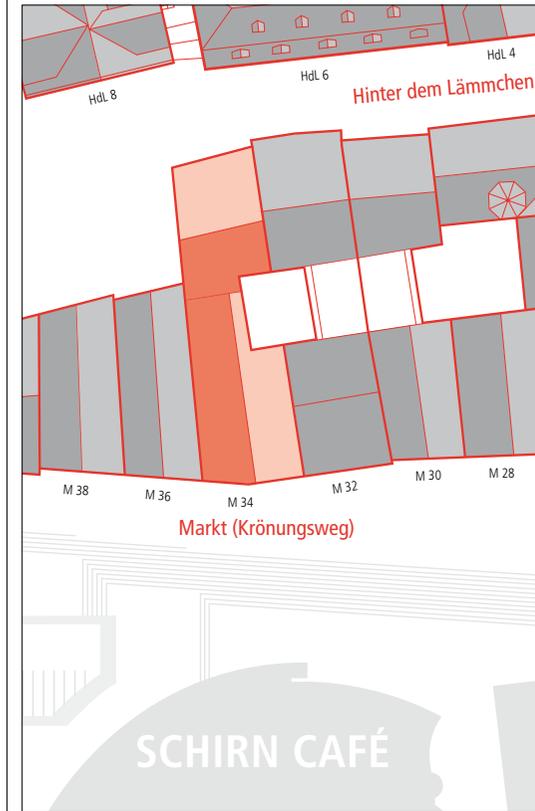

Grundfläche:	164m ²
Geschosse:	4 + Dachgeschoss
Rekonstruktion:	möglich <input type="checkbox"/> nicht möglich <input type="checkbox"/> beschlossen <input checked="" type="checkbox"/>

Geschoss:	Nutzung:	BGF*:
5. OG	/	/
4. OG	Wohnen	109m ²
3. OG	Wohnen	156m ²
2. OG	Wohnen	156m ²
1. OG	Wohnen	156m ²
EG	Einzelhandel	164m ²


MARKT 32 GOLDENE SCHACHTEL

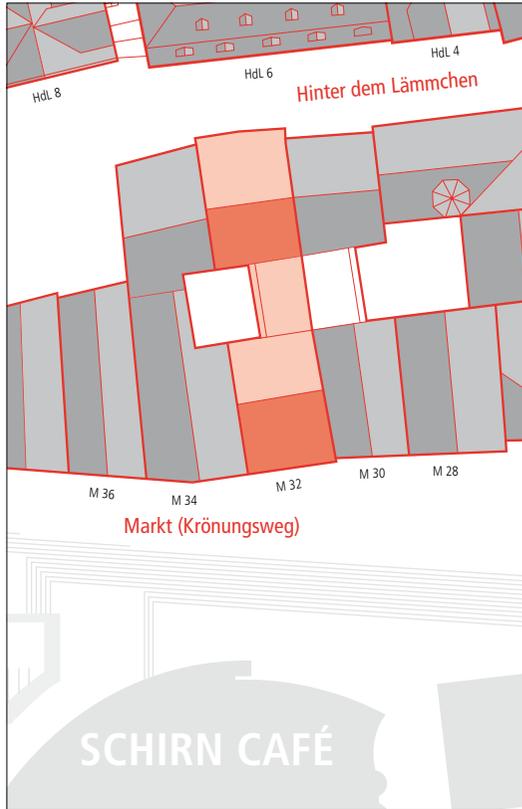

Grundfläche: 160m²
Geschosse: 4 + Dachgeschoss
Rekonstruktion: möglich nicht möglich beschlossen

Geschoss:	Nutzung:	BGF*:
5. OG	/	/
4. OG	Wohnen	109m ²
3. OG	Wohnen	155m ²
2. OG	Wohnen	155m ²
1. OG	Wohnen	165m ²
EG	Einzelhandel	160m ²

MARKT 30 ALTES KAUFHAUS

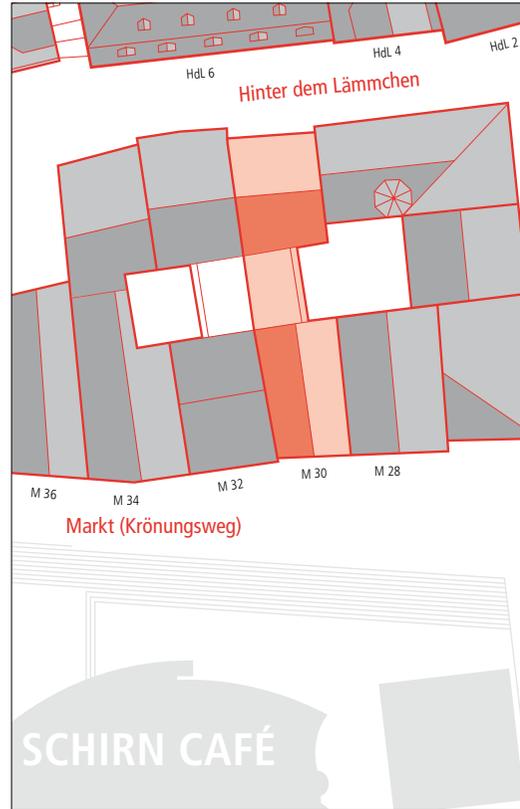

Grundfläche: 144m²
Geschosse: 4 + Dachgeschoss
Rekonstruktion: möglich nicht möglich beschlossen

Geschoss:	Nutzung:	BGF*:
5. OG	/	/
4. OG	Wohnen	97m ²
3. OG	Wohnen	139m ²
2. OG	Wohnen	139m ²
1. OG	Wohnen	149m ²
EG	Einzelhandel	144m ²


MARKT 28 WÜRZGARTEN



Grundfläche: 74m²
Geschosse: 4 + Dachgeschoss
Rekonstruktion: möglich nicht möglich beschlossen

Geschoss:	Nutzung:	BGF*:
5. OG	/	/
4. OG	Wohnen	57m ²
3. OG		81m ²
2. OG	Wohnen	81m ²
1. OG		78m ²
EG	Einzelhandel	74m ²


MARKT 26 SCHLEGEL

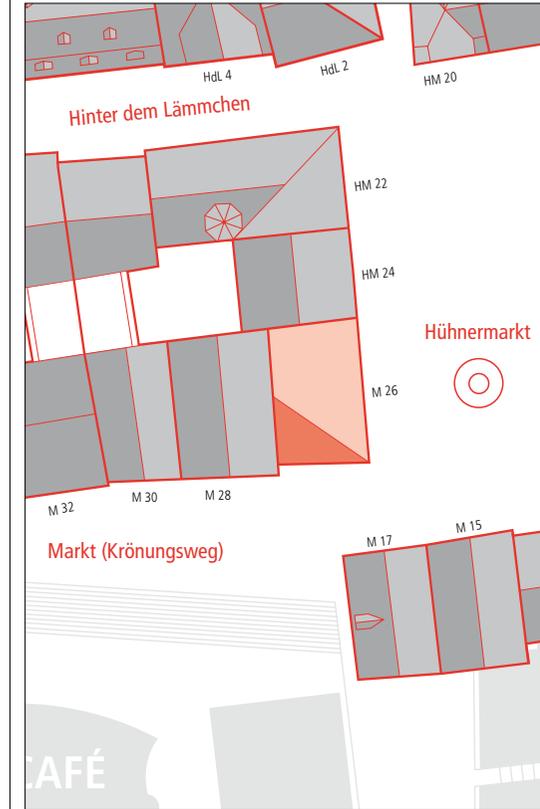

Grundfläche: 72m²
Geschosse: 4 + Dachgeschoss
Rekonstruktion: möglich nicht möglich beschlossen

Geschoss:	Nutzung:	BGF*:
5. OG	/	/
4. OG	Wohnen	50m ²
3. OG		72m ²
2. OG	Wohnen	72m ²
1. OG		72m ²
EG	Gastronomie	72m ²


HÜHNERMARKT 24 EICHHORN

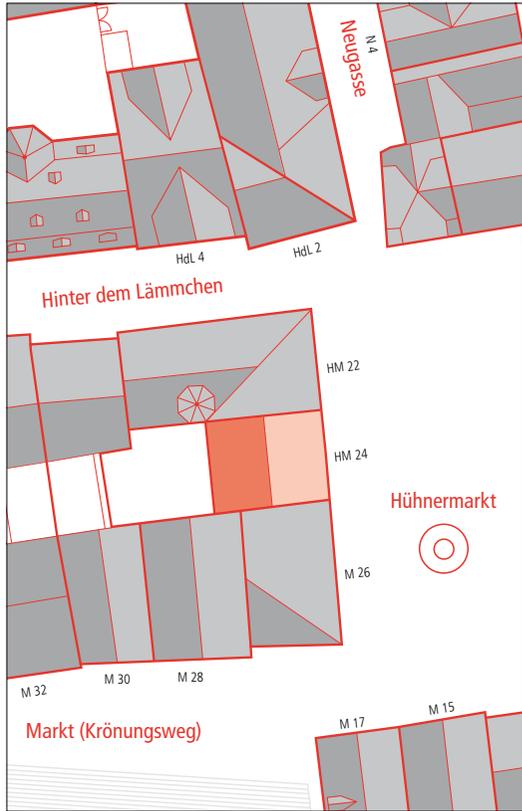

Grundfläche: 100m²
Geschosse: 4 + Dachgeschoss
Rekonstruktion: möglich nicht möglich beschlossen

Geschoss:	Nutzung:	BGF*:
5. OG	/	/
4. OG	Wohnen	42m ²
3. OG		60m ²
2. OG	Wohnen	60m ²
1. OG	Gastronomie	98m ²
EG		100m ²


HÜHNERMARKT 22 GOLDENE SCHERE

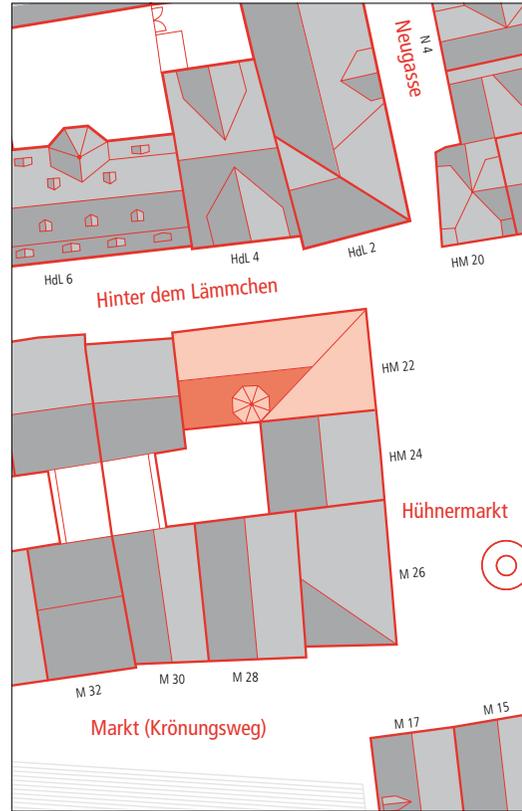

Grundfläche: 98m²
Geschosse: 4 + Dachgeschoss
Rekonstruktion: möglich nicht möglich beschlossen

Geschoss:	Nutzung:	BGF*:
5. OG	/	/
4. OG	Wohnen	77m ²
3. OG	Wohnen	110m ²
2. OG	Wohnen	110m ²
1. OG	Wohnen	105m ²
EG	Gastronomie	98m ²

MARKT 17 ROTES HAUS

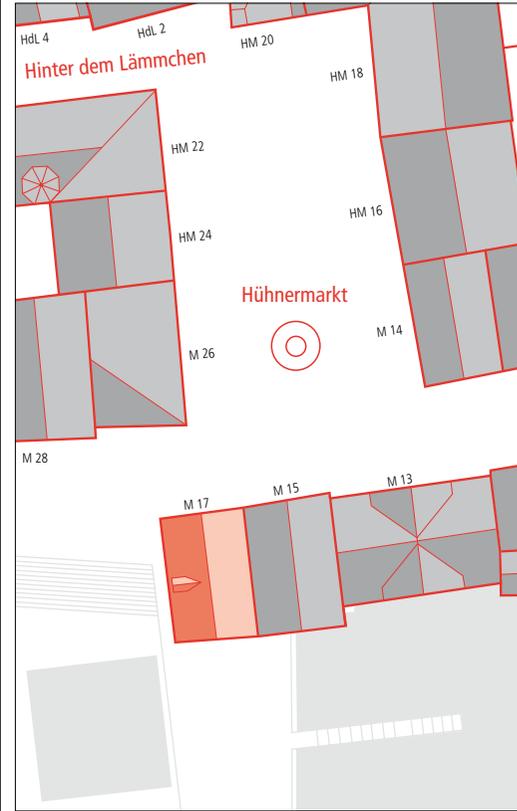

Grundfläche: 56m²
Geschosse: 4 + Dachgeschoss
Rekonstruktion: möglich nicht möglich beschlossen

Geschoss:	Nutzung:	BGF*:
5. OG	/	/
4. OG		42m ²
3. OG		60m ²
2. OG	Veranstaltung/Kultur	60m ²
1. OG		60m ²
EG		(56m ²)


MARKT 15 NEUES ROTES HAUS



Grundfläche: 57m²
Vollgeschoss: 4 + Dachgeschoss
Rekonstruktion: möglich nicht möglich beschlossen

Geschoss:	Nutzung:	BGF*:
5. OG	/	/
4. OG		43m ²
3. OG	Wohnen	62m ²
2. OG		62m ²
1. OG		60m ²
EG	Einzelhandel	57m ²


MARKT 13 GRÜNE LINDE

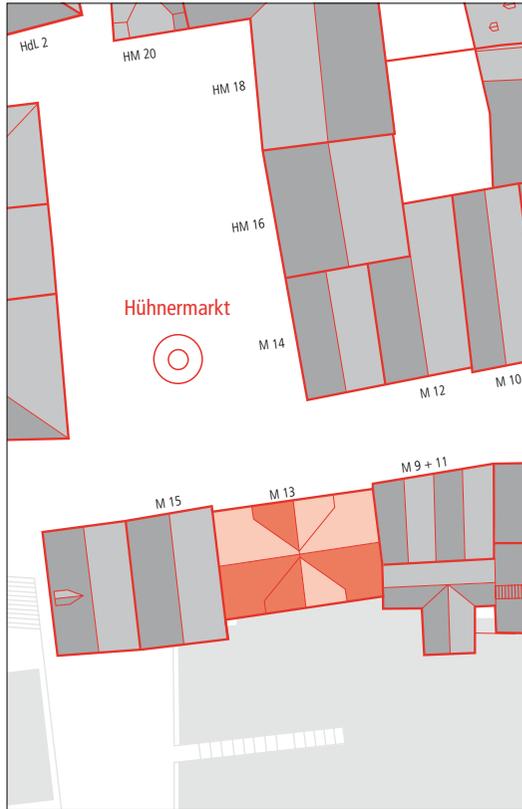

Grundfläche:	99m ²
Geschosse:	4 + Dachgeschoss
Rekonstruktion:	möglich <input checked="" type="checkbox"/> nicht möglich <input type="checkbox"/> beschlossen <input type="checkbox"/>

Geschoss:	Nutzung:	BGF*:
5. OG	/	/
4. OG	Wohnen	76m ²
3. OG		109m ²
2. OG	Wohnen	109m ²
1. OG		104m ²
EG	Einzelhandel	99m ²

MARKT 11 KLEINER VOGELSANG

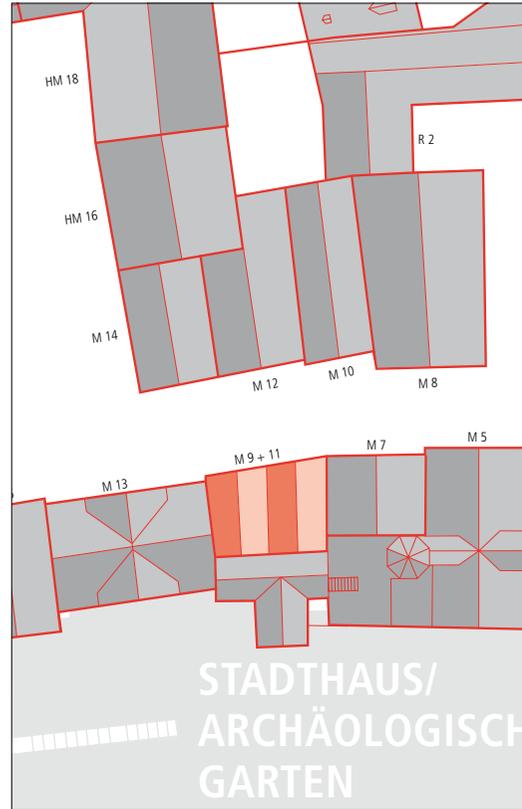

Grundfläche:	46m ²
Geschosse:	4 + Dachgeschoss
Rekonstruktion:	möglich <input type="checkbox"/> nicht möglich <input checked="" type="checkbox"/> beschlossen <input type="checkbox"/>

Geschoss:	Nutzung:	BGF*:
5. OG	/	/
4. OG		37m ²
3. OG	Wohnen	53m ²
2. OG		53m ²
1. OG		49m ²
EG	Einzelhandel	46m ²

MARKT 7 WEISSER BOCK



Grundfläche:	44m ²
Geschosse:	4 + Dachgeschoss
Rekonstruktion:	möglich <input type="checkbox"/> nicht möglich <input checked="" type="checkbox"/> beschlossen <input type="checkbox"/>

Geschoss:	Nutzung:	BGF*:
5. OG	/	/
4. OG		31m ²
3. OG		44m ²
2. OG	Veranstaltung/Kultur	44m ²
1. OG		44m ²
EG		44m ²


MARKT 5 GOLDENE WAAGE



Grundfläche:	202m ²
Geschosse:	4 + Dachgeschoss
Rekonstruktion:	möglich <input type="checkbox"/> nicht möglich <input type="checkbox"/> beschlossen <input checked="" type="checkbox"/>

Geschoss:	Nutzung:	BGF*:
5. OG	/	/
4. OG		77m ²
3. OG	Veranstaltung/Kultur	141m ²
2. OG		202m ²
1. OG		202m ²
EG	Gastronomie	202m ²


MARKT 8 GROSSER REBSTOCK

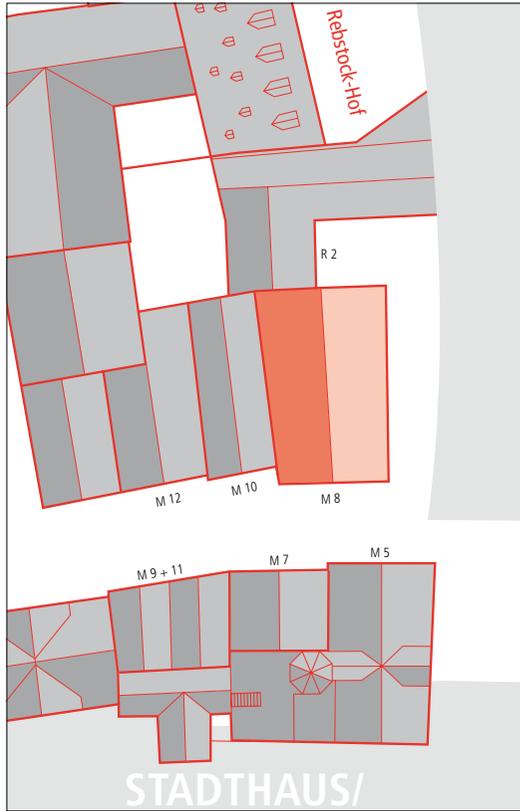

Grundfläche: 134m²
Geschosse: 4 + Dachgeschoss
Rekonstruktion: möglich nicht möglich beschlossen

Geschoss:	Nutzung:	BGF*:
5. OG	/	/
4. OG	Wohnen	94m ²
3. OG	Wohnen	134m ²
2. OG	Wohnen	134m ²
1. OG	Wohnen	134m ²
EG	Einzelhandel	134m ²


MARKT 10 SCHÖNAU

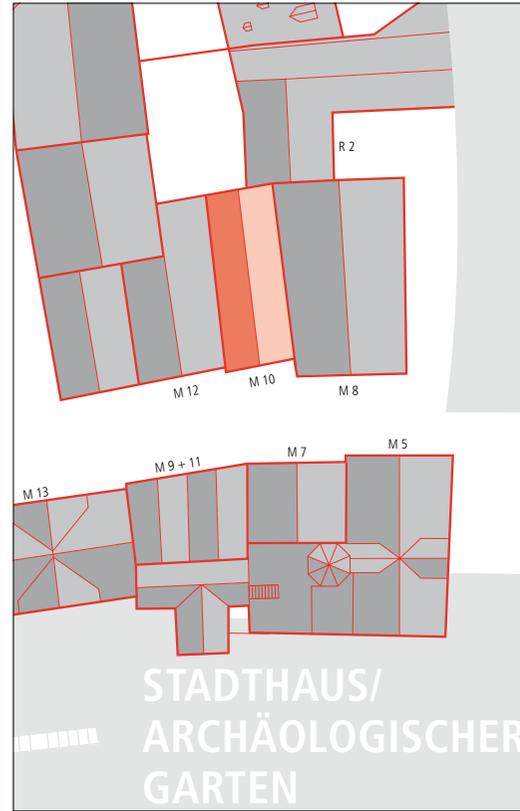

Grundfläche: 65m²
Vollgeschoss: 4 + Dachgeschoss
Rekonstruktion: möglich nicht möglich beschlossen

Geschoss:	Nutzung:	BGF*:
5. OG	/	/
4. OG		48m ²
3. OG	Wohnen	69m ²
2. OG		69m ²
1. OG		67m ²
EG	Einzelhandel	65m ²


MARKT 12 VORDERER SCHILDKNECHT

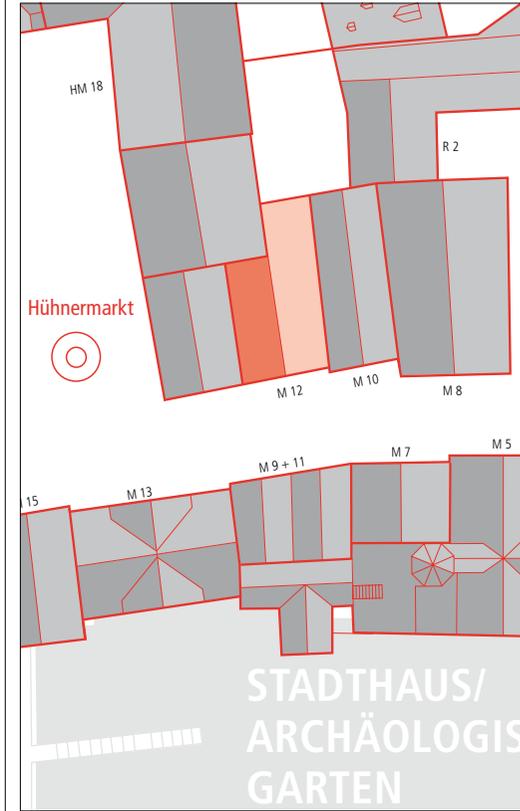

Grundfläche: 73m²
Geschosse: 4 + Dachgeschoss
Rekonstruktion: möglich nicht möglich beschlossen

Geschoss:	Nutzung:	BGF*:
5. OG	/	/
4. OG		53m ²
3. OG	Wohnen	76m ²
2. OG		76m ²
1. OG		76m ²
EG	Einzelhandel	73m ²


MARKT 14 NEUES PARADIES

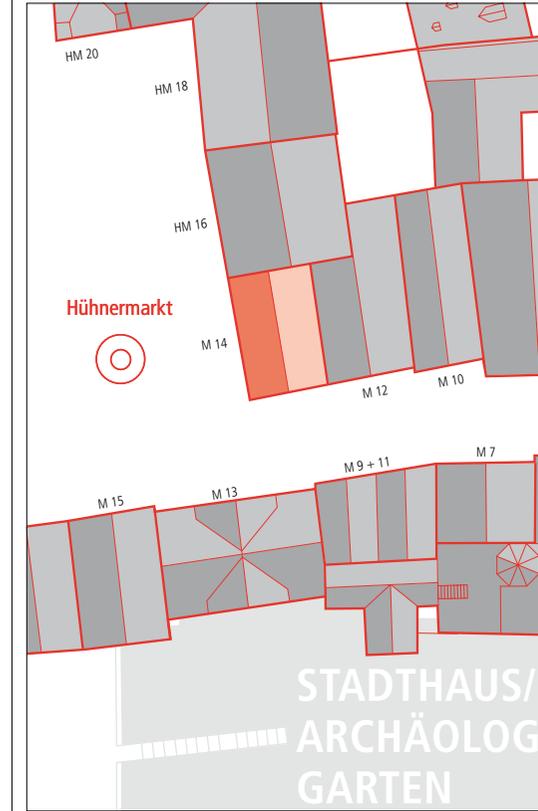

Grundfläche: 54m²
Geschosse: 4 + Dachgeschoss
Rekonstruktion: möglich nicht möglich beschlossen

Geschoss:	Nutzung:	BGF*:
5. OG	/	/
4. OG		40m ²
3. OG	Wohnen	57m ²
2. OG		57m ²
1. OG		57m ²
EG	Einzelhandel	54m ²


NEUGASSE 4 GOLDENES KREUZ

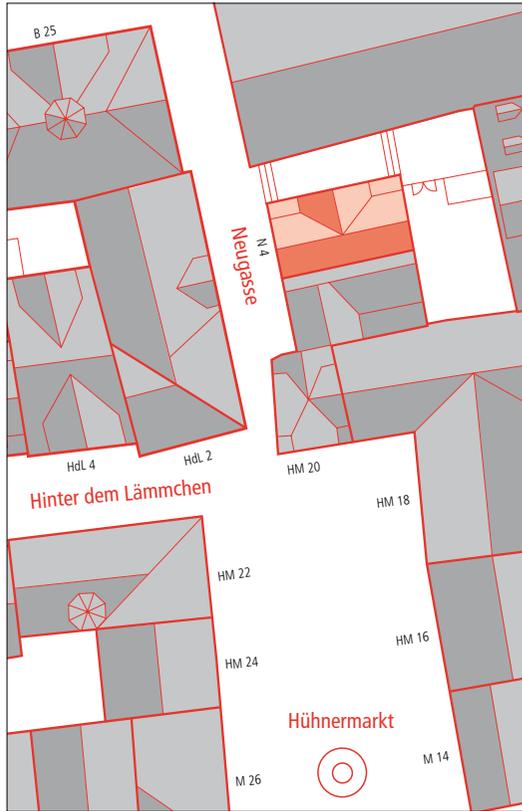

Grundfläche:	62 m ²
Geschosse:	3 + Dachgeschoss
Rekonstruktion:	möglich <input type="checkbox"/> nicht möglich <input type="checkbox"/> beschlossen <input checked="" type="checkbox"/>

Geschoss:	Nutzung:	BGF*:
5. OG	/	/
4. OG	/	/
3. OG	Wohnen	43 m ²
2. OG		62 m ²
1. OG		62 m ²
EG	Einzelhandel	62 m ²


HÜHNERMARKT 20 ZUR FLECHTE

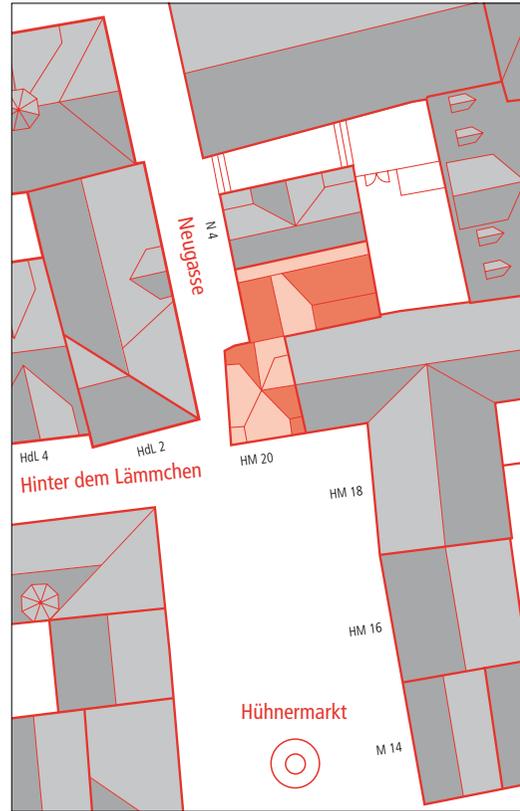

Grundfläche:	95 m ²
Geschosse:	4 + Dachgeschoss
Rekonstruktion:	möglich <input checked="" type="checkbox"/> nicht möglich <input type="checkbox"/> beschlossen <input type="checkbox"/>

Geschoss:	Nutzung:	BGF*:
5. OG	/	/
4. OG	Wohnen	67 m ²
3. OG		95 m ²
2. OG		95 m ²
1. OG	95 m ²	
EG	Gastronomie	95 m ²


HÜHNERMARKT 18 HAUS SCHILDKNECHT

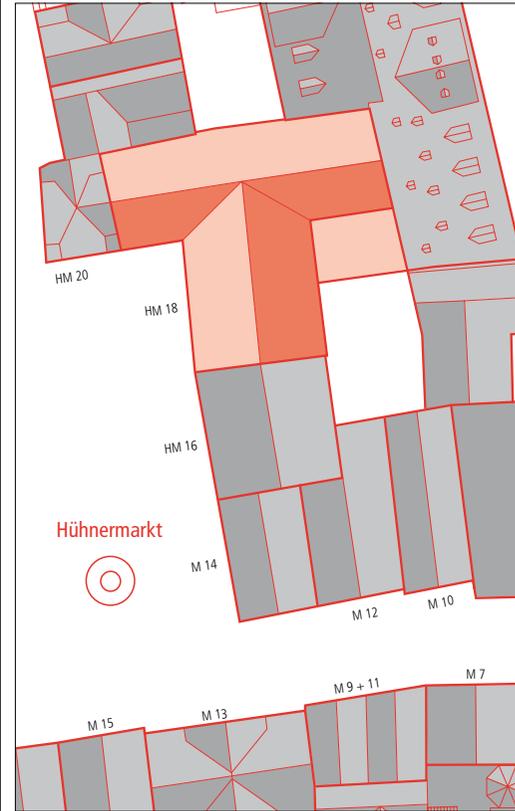

Grundfläche:	290 m ²
Geschosse:	4 + Dachgeschoss
Rekonstruktion:	möglich <input checked="" type="checkbox"/> nicht möglich <input type="checkbox"/> beschlossen <input type="checkbox"/>

Geschoss:	Nutzung:	BGF*:
5. OG	/	/
4. OG	Wohnen	181 m ²
3. OG	Wohnen	259 m ²
2. OG	Wohnen	259 m ²
1. OG	Gastronomie	290 m ²
EG	290 m ²	

HÜHNERMARKT 16 KLEINES SELIGENECK

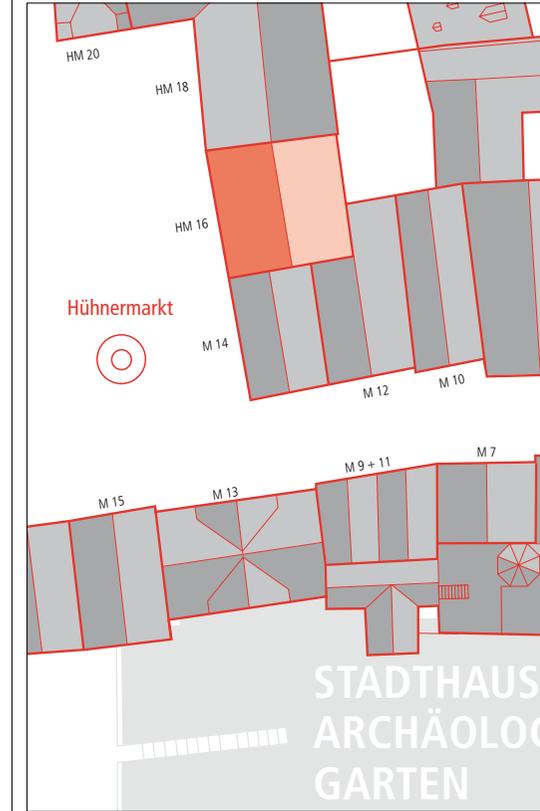

Grundfläche:	92 m ²
Geschosse:	4 + Dachgeschoss
Rekonstruktion:	möglich <input type="checkbox"/> nicht möglich <input type="checkbox"/> beschlossen <input checked="" type="checkbox"/>

Geschoss:	Nutzung:	BGF*:
5. OG	/	/
4. OG	Wohnen	64 m ²
3. OG	92 m ²	
2. OG	Wohnen	92 m ²
1. OG	Gastronomie	92 m ²
EG	92 m ²	

BRAUBACHSTR. 21




Grundfläche: 114m²

Geschosse: 3 + Dachgeschoss

Rekonstruktion: möglich nicht möglich beschlossen

Geschoss:	Nutzung:	BGF*:
5. OG	/	/
4. OG	/	/
3. OG	Wohnen	114m ²
2. OG	Wohnen	115m ²
1. OG	Wohnen	115m ²
EG	Einzelhandel	117m ²

REBSTOCKHOF 1

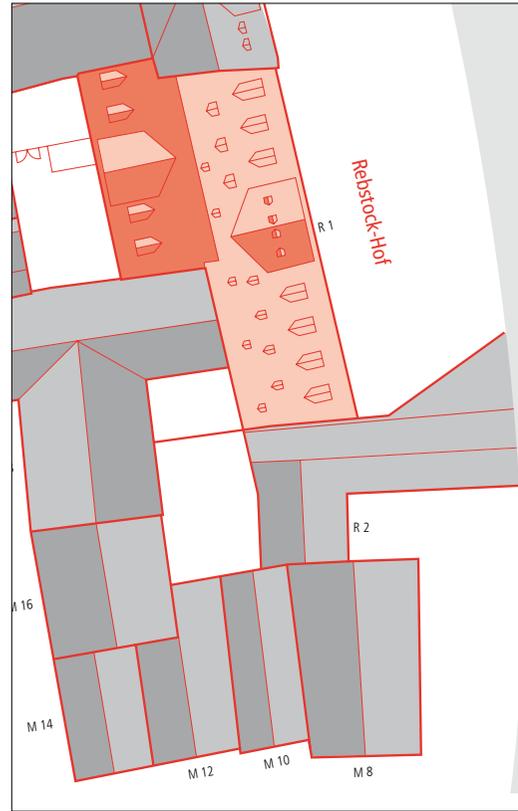

Grundfläche: 273m²

Geschosse: 3 + Dachgeschoss

Rekonstruktion: möglich nicht möglich beschlossen

Geschoss:	Nutzung:	BGF*:
5. OG	/	/
4. OG	/	181m ²
3. OG	Wohnen	259m ²
2. OG	Wohnen	259m ²
1. OG	Wohnen	290m ²
EG	Gastronomie	290m ²

REBSTOCKHOF 2



Grundfläche: 83m²

Geschosse: 4 + Dachgeschoss

Rekonstruktion: möglich nicht möglich beschlossen

Geschoss:	Nutzung:	BGF*:
5. OG	/	/
4. OG		67m ²
3. OG	Wohnen	95m ²
2. OG		95m ²
1. OG		95m ²
EG	Einzelhandel	95m ²

Prospektvorbehalt:

Alle Angaben, Darstellungen und Berechnungen in diesem Prospekt wurden mit der größten Sorgfalt zusammengestellt und auf ihre Richtigkeit zur Zeit der Prospektherausgabe (März 2011) überprüft. Eine Gewähr für die Vollständigkeit und Richtigkeit aller Informationen kann jedoch nicht übernommen werden. Änderungen bleiben daher vorbehalten.

KONTAKT

Bei Fragen zum DomRömer-Projekt
wenden Sie sich bitte an:

DomRömer GmbH
Liebfrauenberg 39
D-60313 Frankfurt am Main

T +49 (0) 69.6 53 00 07 40
F +49 (0) 69.6 53 00 07 44
kontakt@domroemer.de

www.domroemer.de

www.domroemer.de

SO ERREICHEN SIE UNS:

DomRömer GmbH
Liebfrauenberg 39
D-60313 Frankfurt am Main

T +49 (0) 69 .6 53 00 07 40
F +49 (0) 69 .6 53 00 07 44

kontakt@domroemer.de

